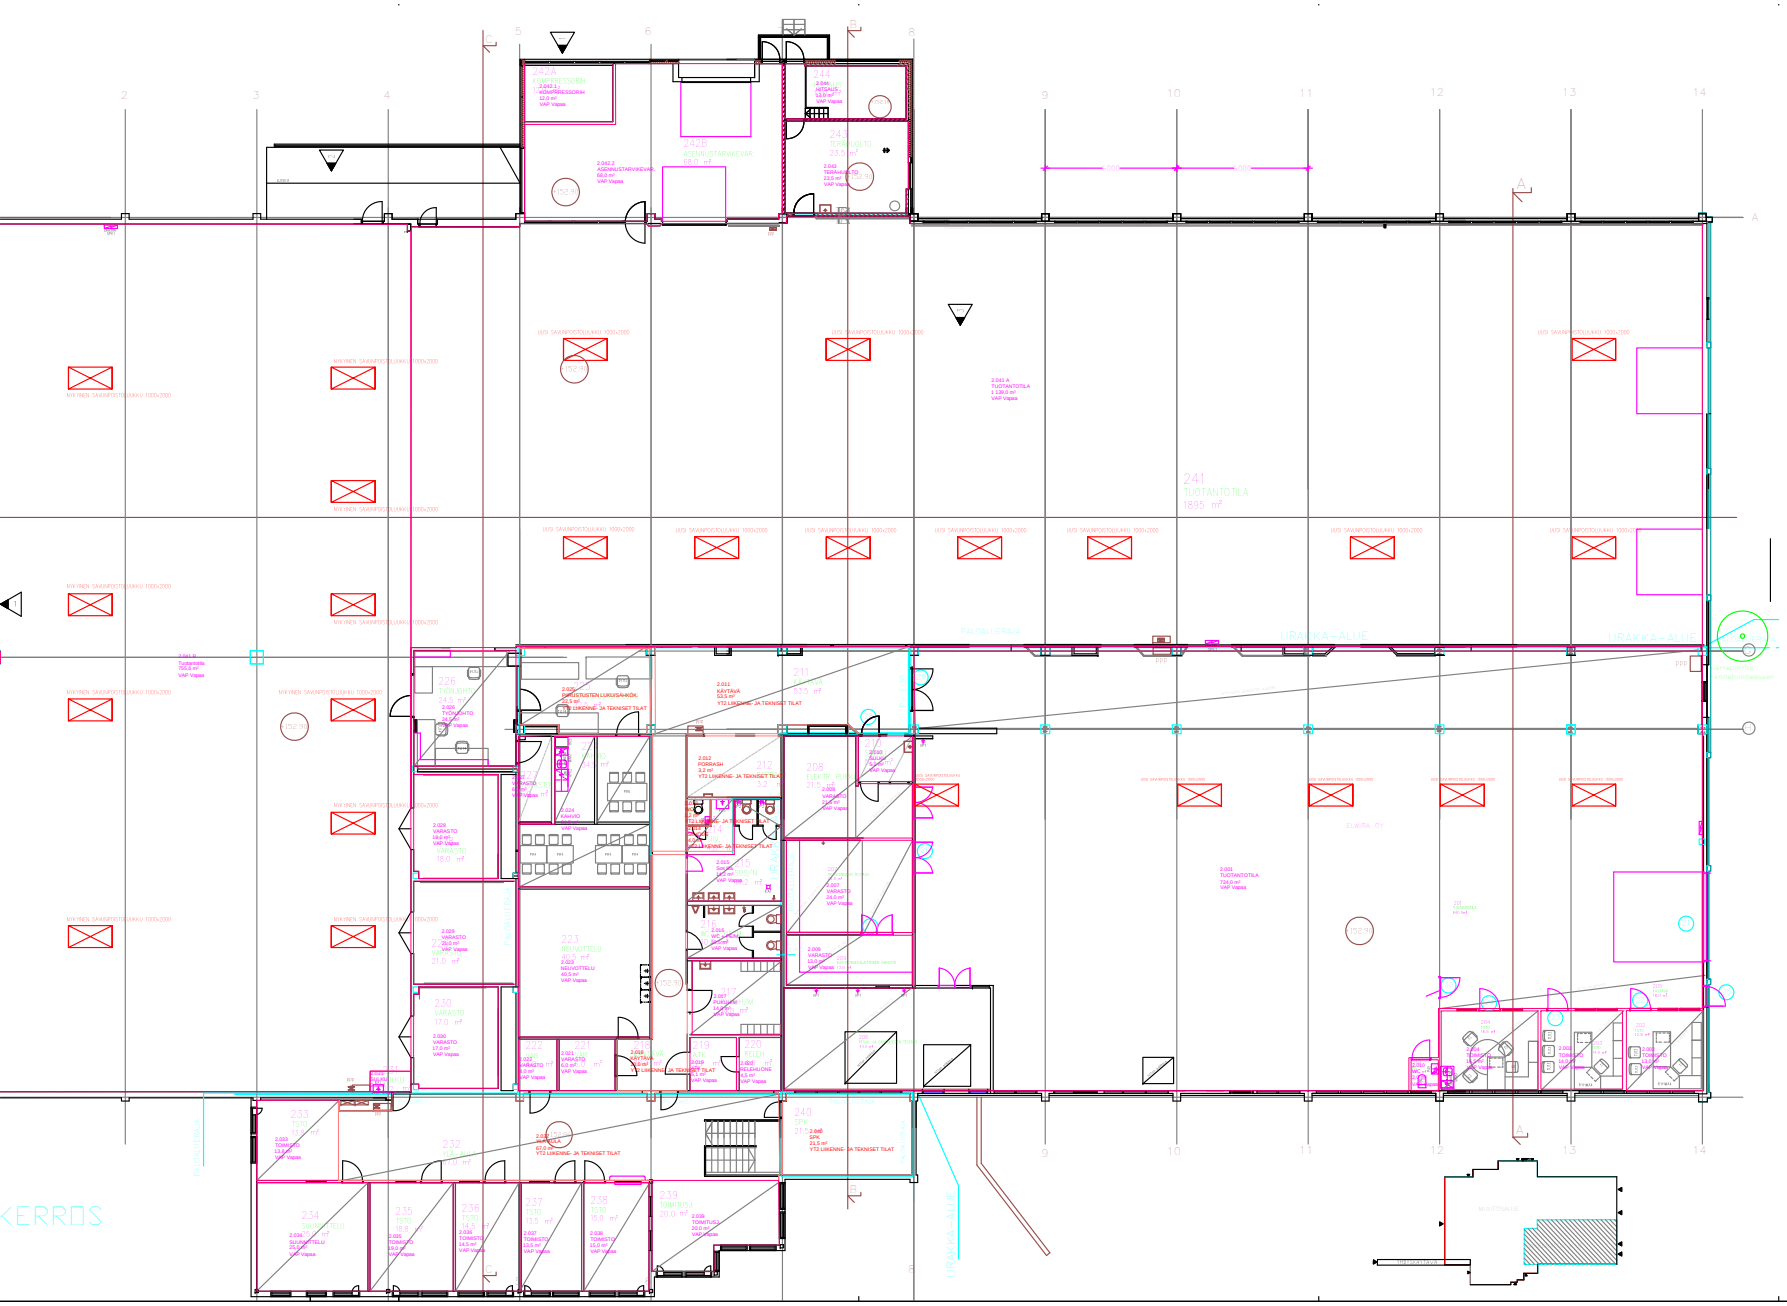

MUUTOSALUE 2647 m2 21500 m3

RAKENNUKSEN PALOLUOKKA P1
RAKENNUS ON VARUSTETTU AUTOMAATTISELLA PALONILMOITINLIKITEISTOLLA
KONEELLINEN ILMANVAIHTO ERIKOISSUUNNITELMAN MUKAAN

SAVUNPOISTOLUUKUT
- KORKEALLA HALLIOSALLA NYKYISET 10 KPL a' 2 m2 = 20 m2
- KORKEAN OSAN HUONEALA 753 m2
- MATALALLA HALLIOSALLA 10 KPL LUUKKUJA a' 2 m2 = 20 m2
  SEKÄ UUDET IKKUNAT 15 KPL a' 1.92 m2 = 28.8 m2
- MATALAN HALLIOSAN HUONEALA 1142 m2

SAVUNPOISTOAUKOT YHTEENSÄ 62.5 m2 = 3.6 % HUONEALASTA

3.	18.05.04	talvesk. muutos	P.A.
2.	10.05.04	turunp. muutos	P.A.
1.	13.05.04	toimuutos	P.A.

LOKA No.	KERTAUTELU 25/03	MUTTUNRO 1	PIIRUSTUSAN NIMIKE
RAKENNUSTEHTÄVÄ MUUTOSTYÖ			PIIRUSTUSLAJI PÄÄPIIRUSTUS
RAKENNUSPAIKKA JA -OSOITE IKIHIRSI HIRSITALOTEHDAS PÖYHÖJÄRVENTIE 2-4			PIIRUSTUKSEN SISÄLTÖ POHJAPIIRUSTUS 1. KERROS MUUTOKSEN JÄLKEEN
			MITTAKAAVA 1:100
arkkitehtitoimisto pentti aho oy			SUUNNITTELIJA ARK TIO No 04 08 03 PIIRN. MUU NRO
KOUCHOKNATU 6 90120 KEMIÖNKYNÄ puh. 050 - 503 5855 0400 - 392 439 Telefax 02 - 237 3140			PÄIVÄYS 28.04.2004 YHT.HENK.