


SAVUKOSKI
PELKOSENNIEMI

VALTIONMAA VI
742-893-15-1
Omistaja: METSÄHALLITUS

PELKOSENNIEMEN VALTIONMAA III
583-893-12-1
Omistaja: METSÄHALLITUS

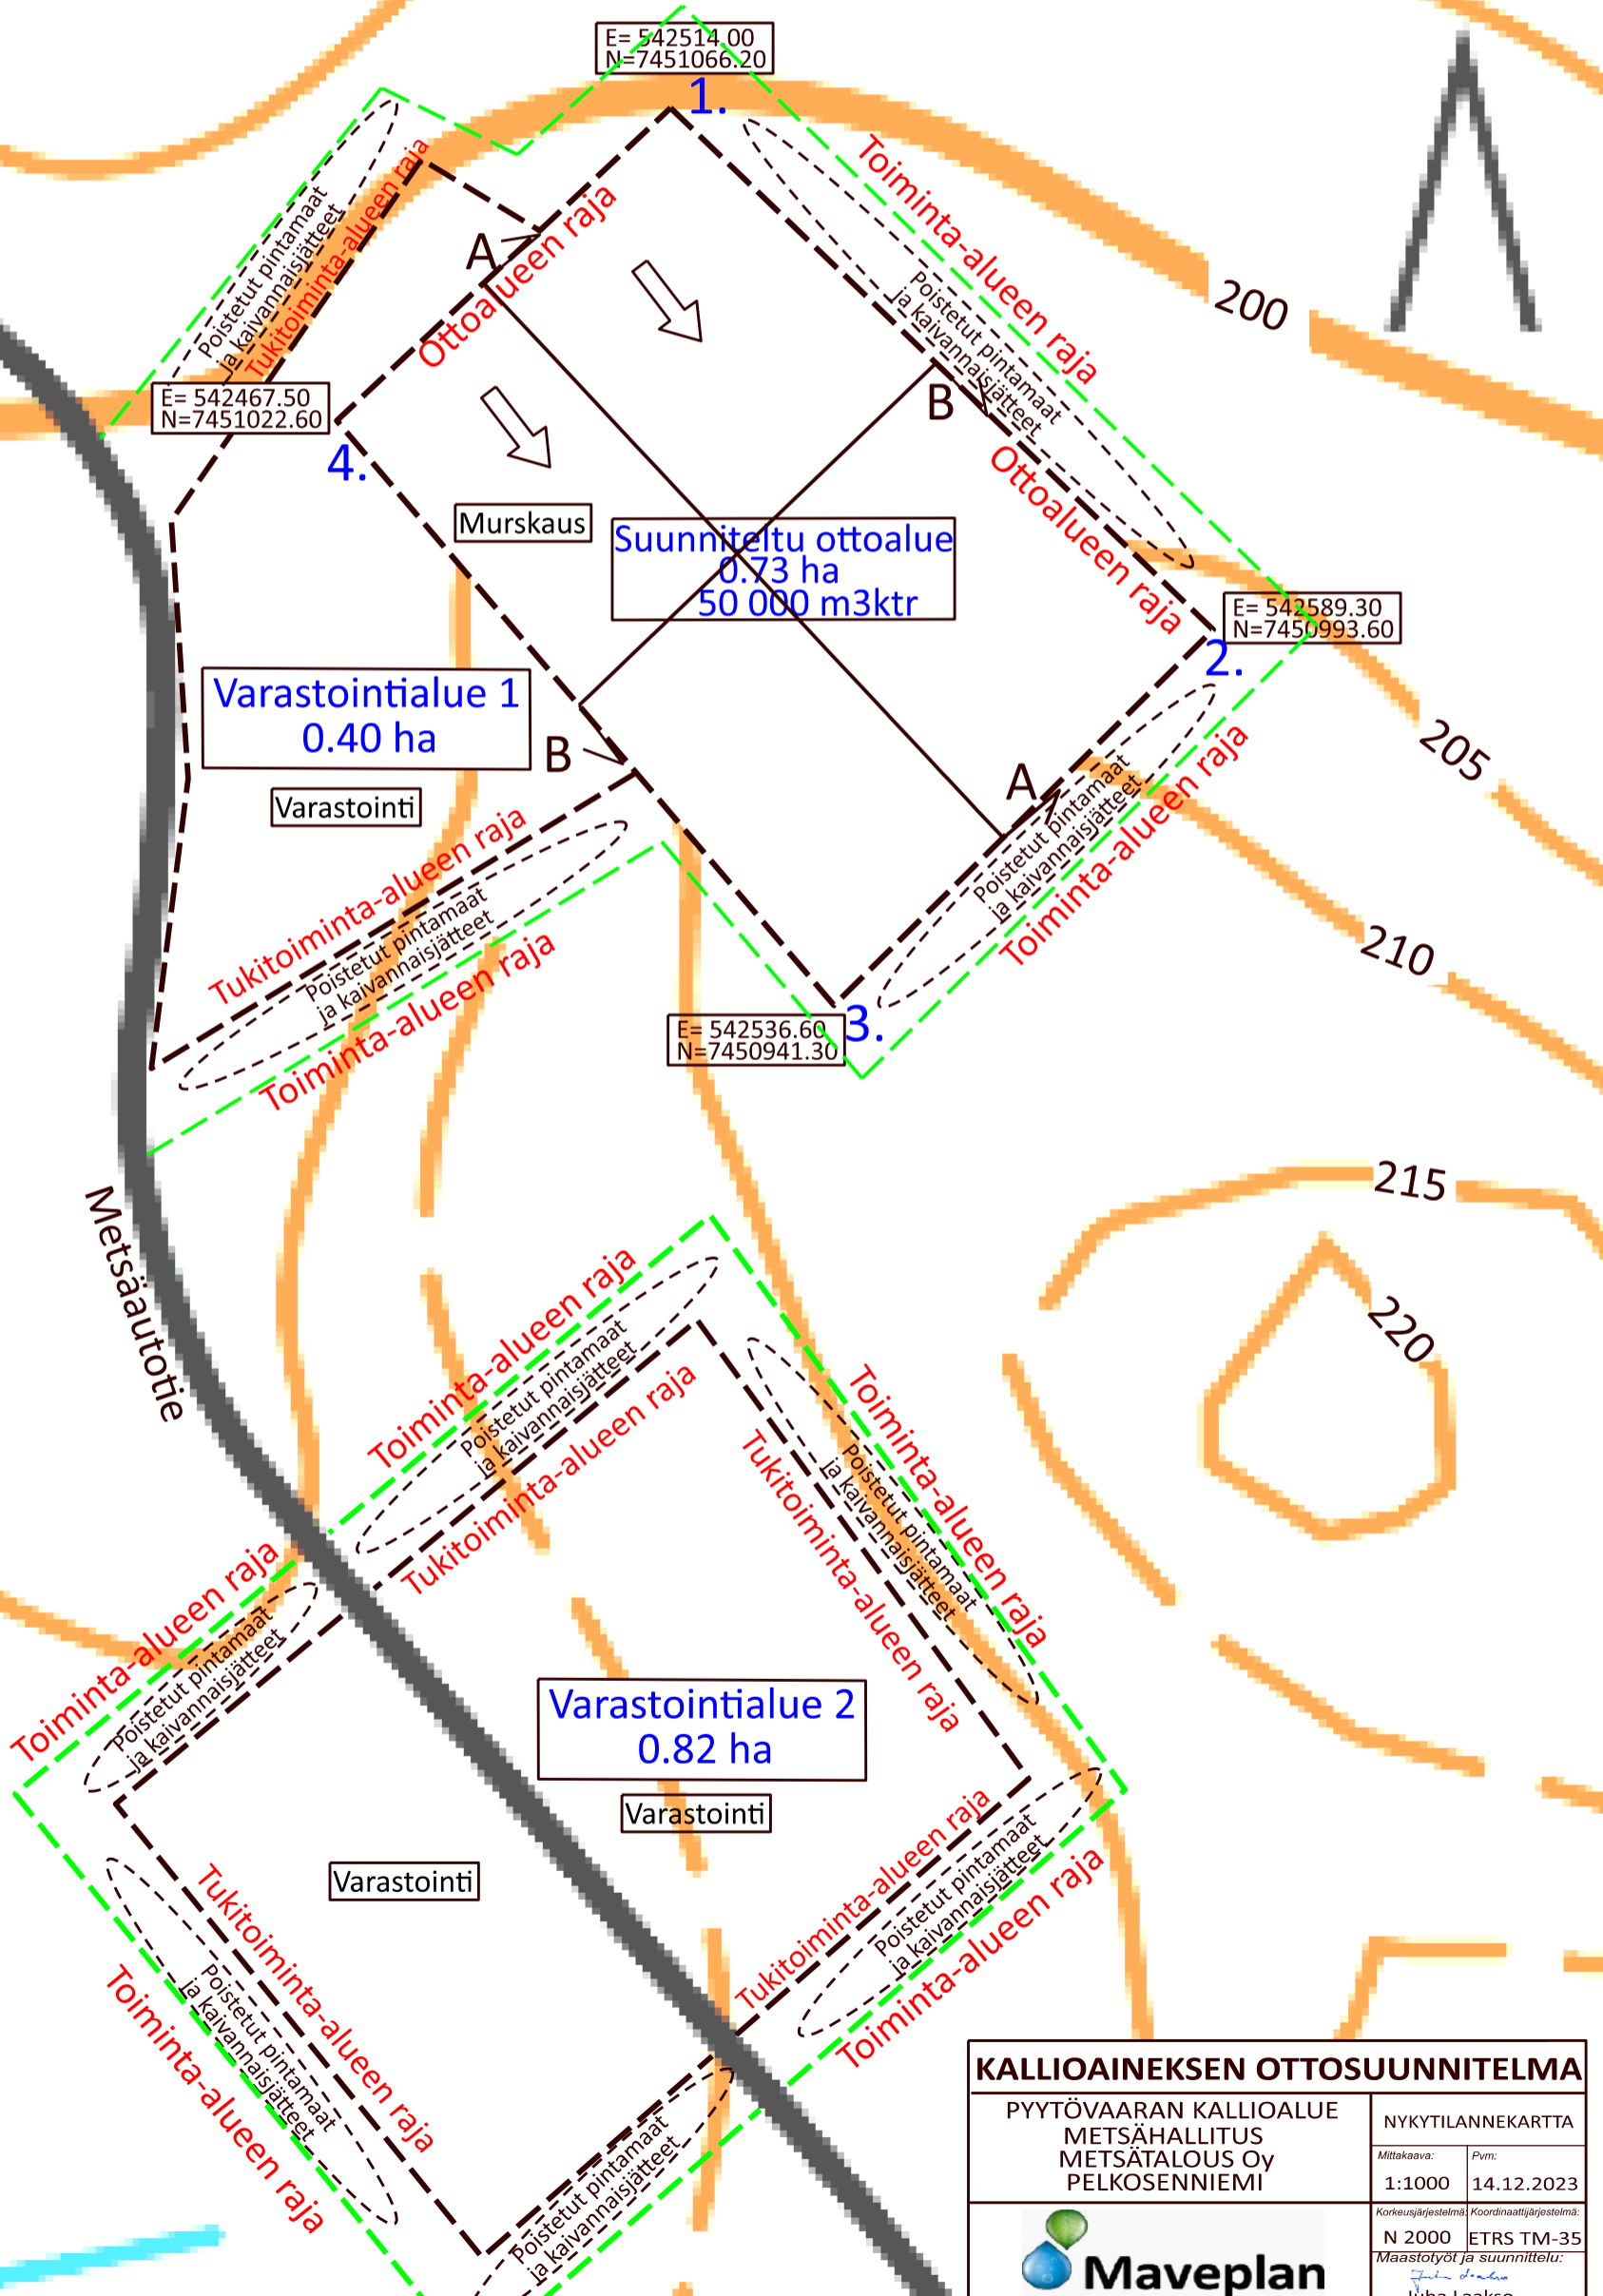

KALLIOAINEKEN OTTOSUUNNITELMA

PYYTÖVAARAN KALLIOALUE METSÄHALLITUS METSÄTALOUS Oy PELKOSENNIEMI		NYKYTILANNEKARTTA	
Mittakaava:	Pvm:	1:1000	14.12.2023
Korkeusjärjestelmä:		Koordinaattijärjestelmä:	
N 2000		ETRS TM-35	
Maastotyöt ja suunnittelu: Juha Laakso			

Maveplan