


SAVUKOSKI
PELKOSENNIEMI

VALTIONMAA VI
742-893-15-1
Omistaja: METSÄHALLITUS

PELKOSENNIEMEN VALTIONMAA III
583-893-12-1
Omistaja: METSÄHALLITUS

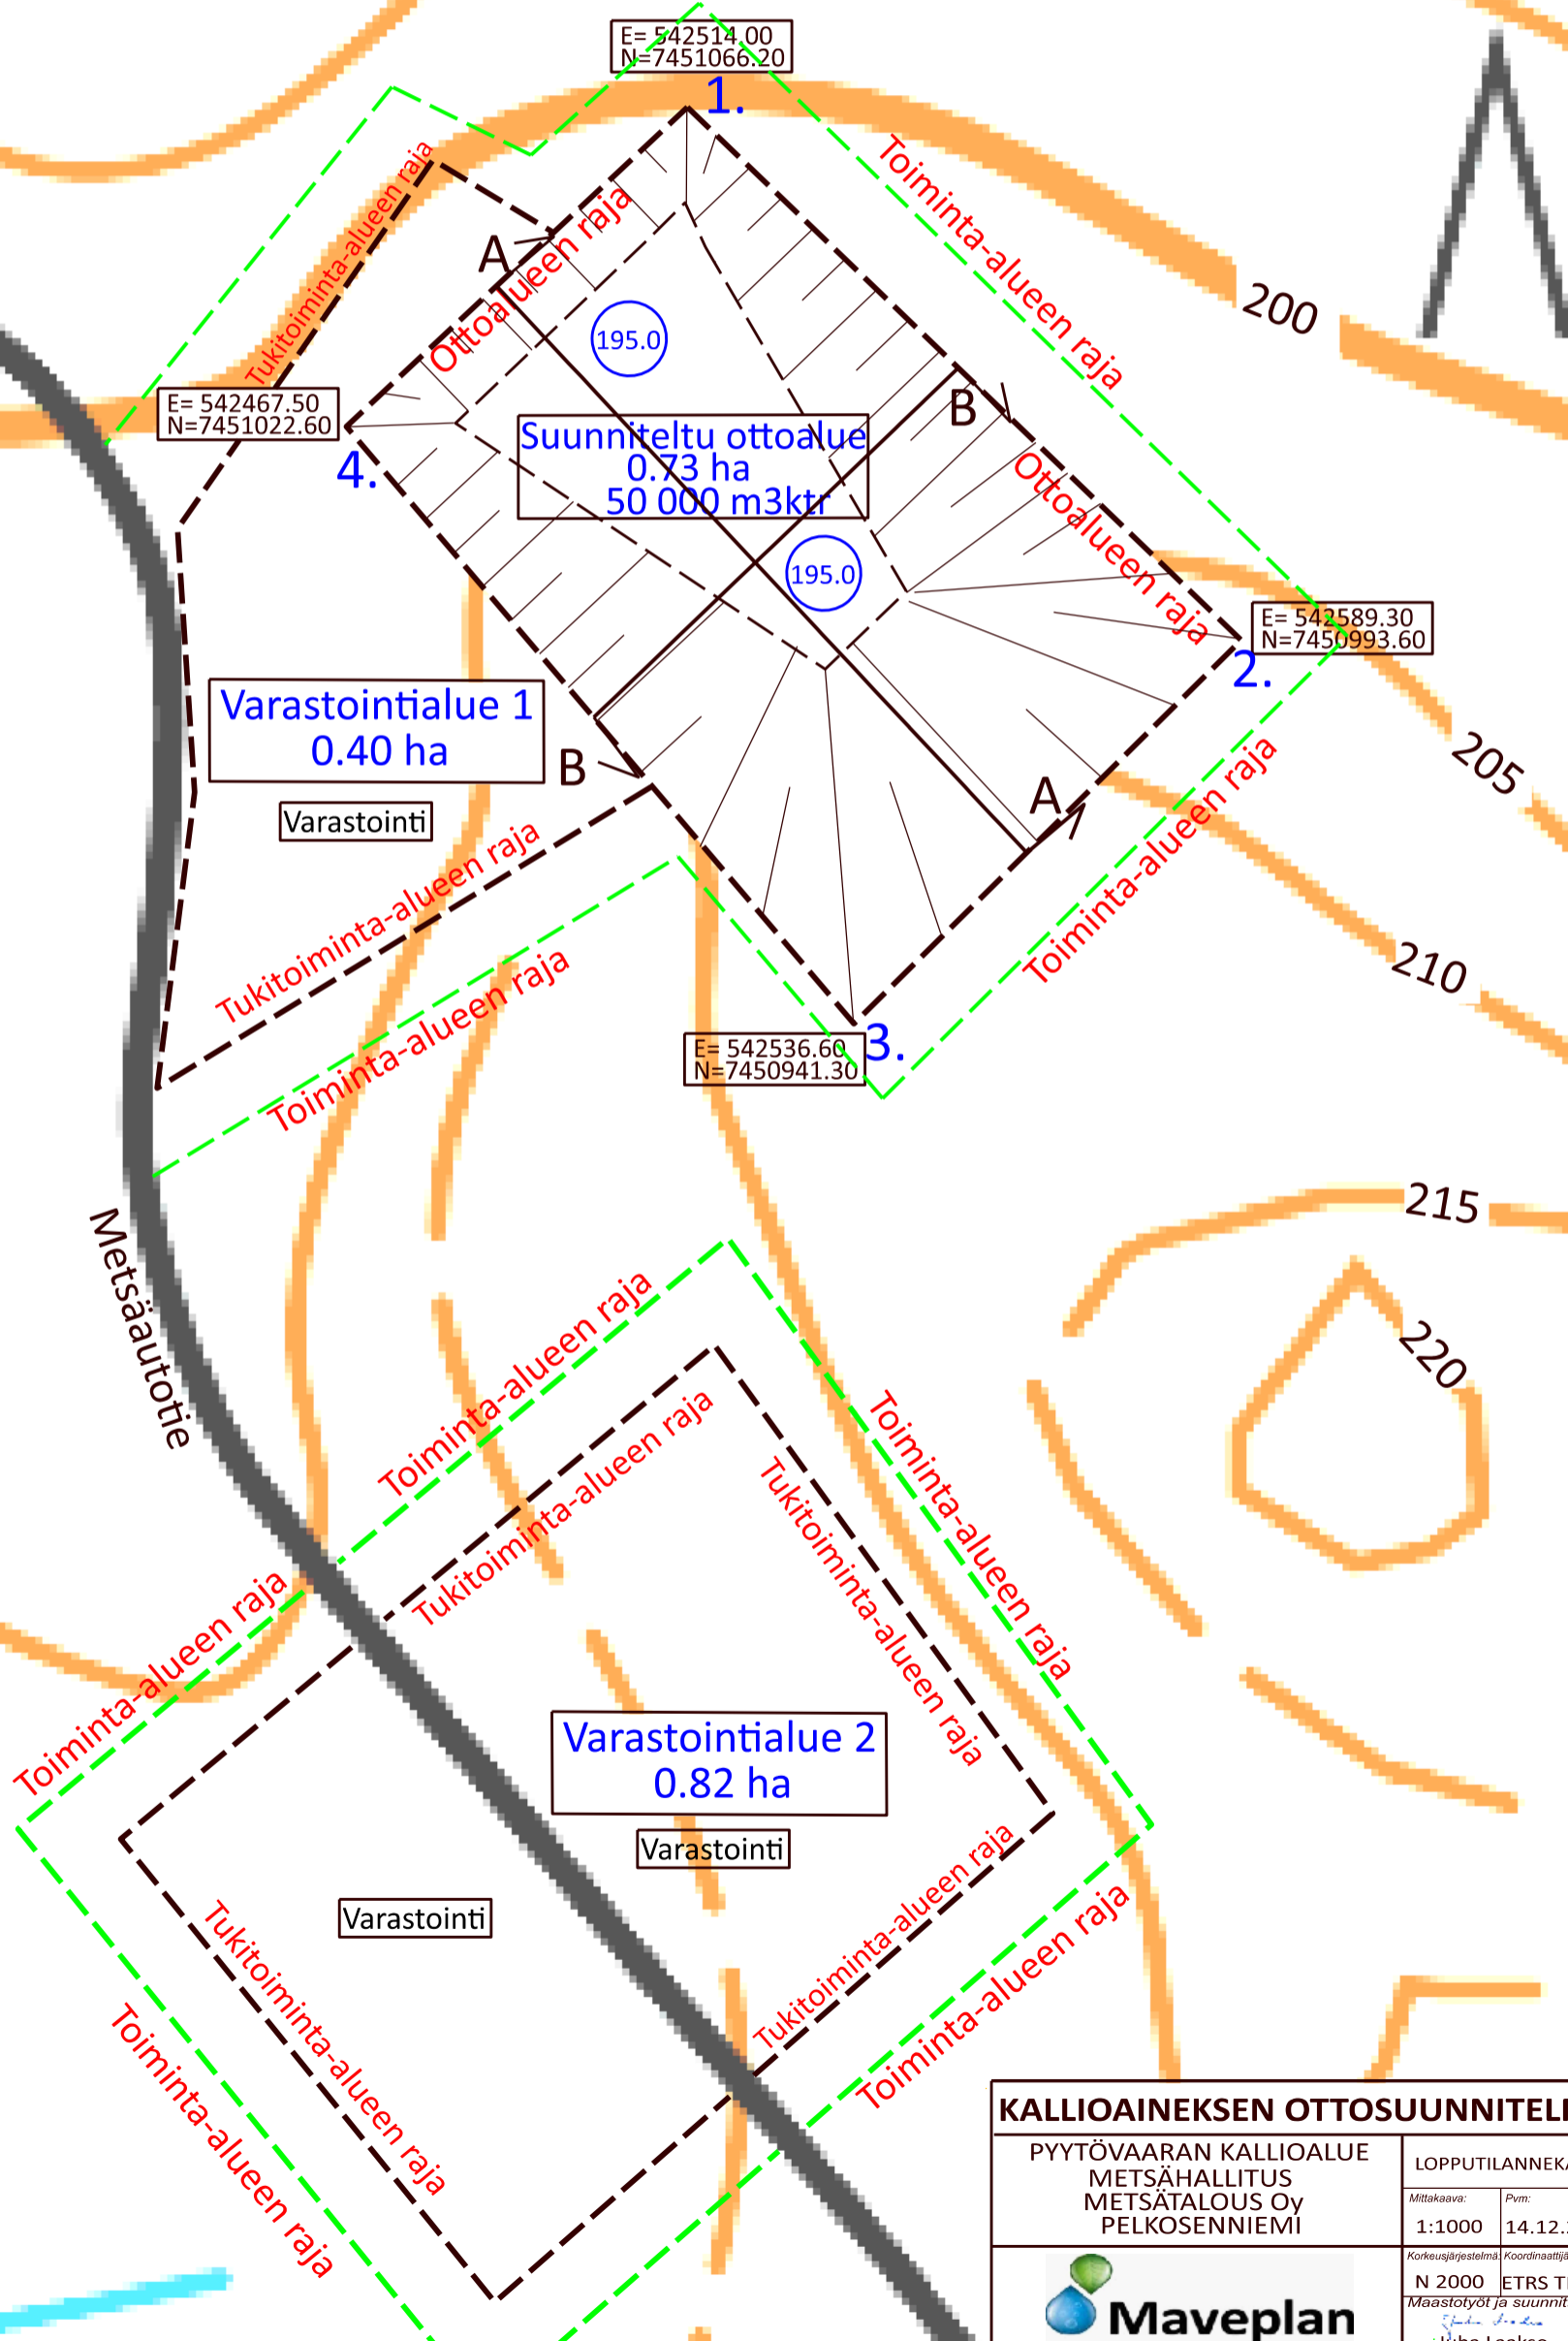

E= 542514.00
N=7451066.20

E= 542467.50
N=7451022.60

E= 542589.30
N=7450993.60

E= 542536.60
N=7450941.30

KALLIOAINEKSEN OTTOSUUNNITELMA

PYYTÖVAARAN KALLIOALUE METSÄHALLITUS METSÄTALOUS Oy PELKOSENNIEMI		LOPPUTILANNEKARTTA	
Mittakaava:	1:1000	Pvm:	14.12.2023
Korkeusjärjestelmä:	N 2000	Koordinaattijärjestelmä:	ETRS TM-35
Maaströytöt ja suunnittelu:  Juha Laakso			